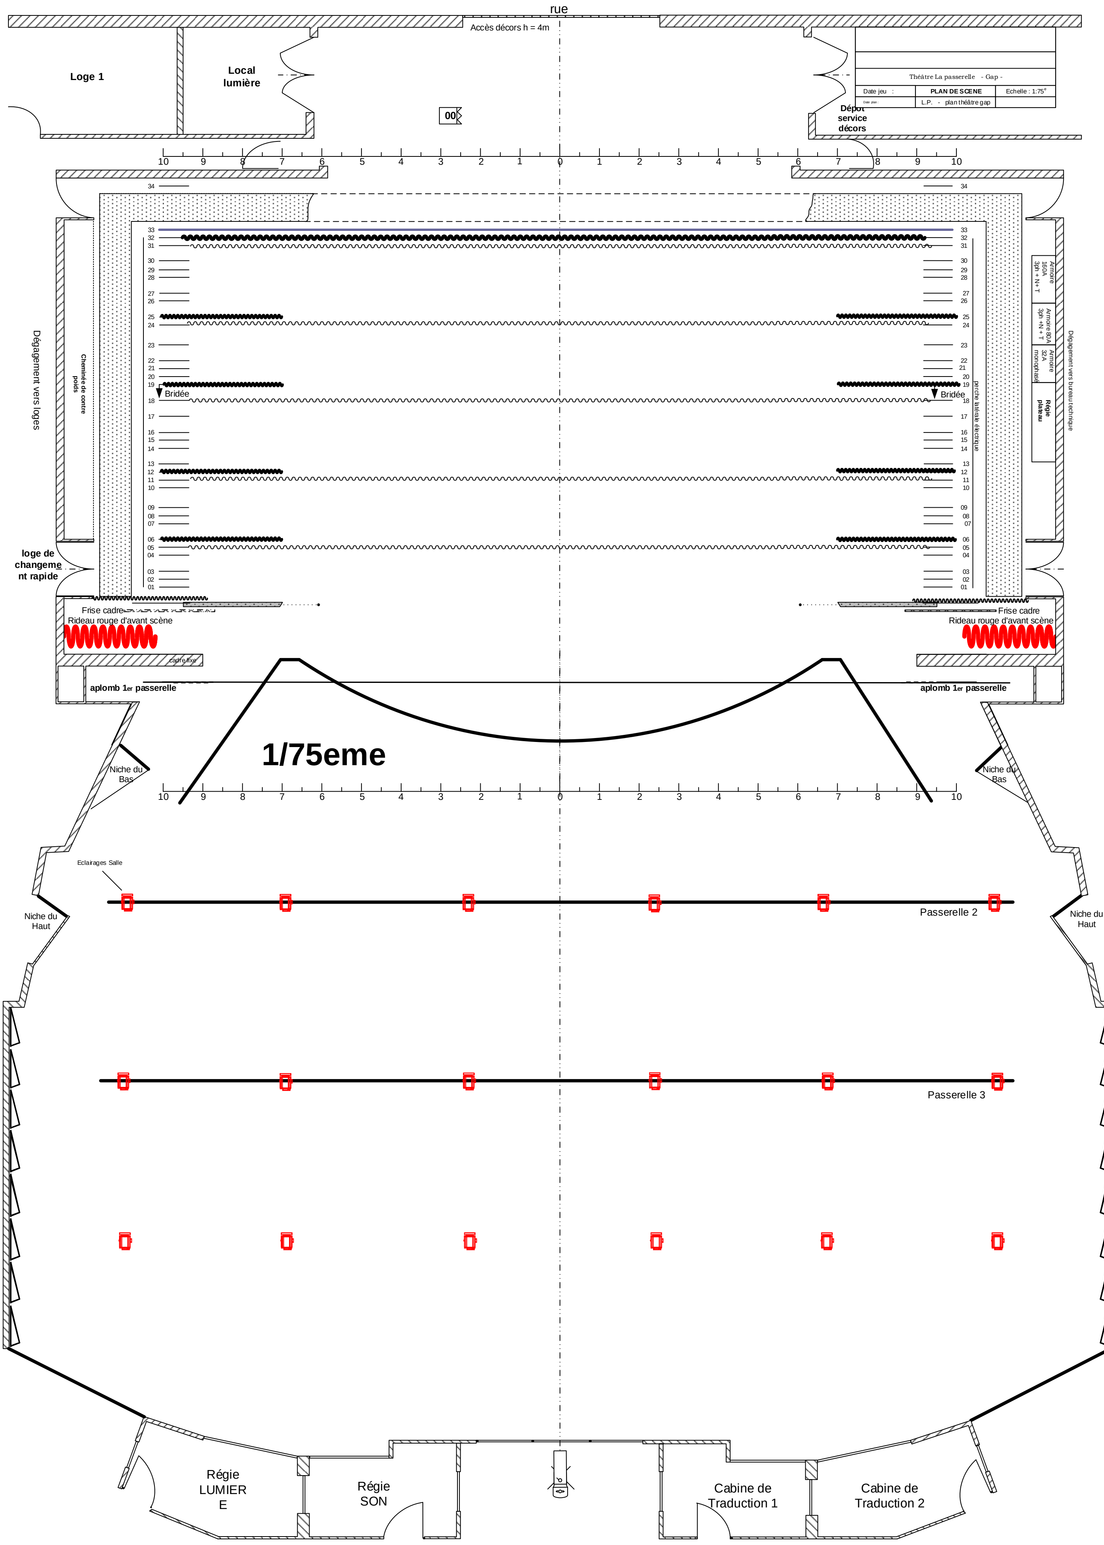
rue
Accès décors h = 4m
Loge 1
Local lumière
Théâtre La passerelle - Gap -
Date jeu :
PLAN DE SCENE
Echelle : 1:75°
L.P. - plan théâtre gap
Dépot service décors
Dégagement vers loges
Cheminée de contre poids
loge de changement rapide
Bridée
Frise cadre
Rideau rouge d'avant scène
aplomb 1er passerelle
1/75eme
Niche du Bas
Eclairages Salle
Niche du Haut
Passerelle 2
Passerelle 3
Régie LUMIERE
Régie SON
Cabine de Traduction 1
Cabine de Traduction 2