


Théâtre La passerelle - Gap -
 Date pro : PLAN COMPLET E date : 1:100°
 Date rev : 4/11/2017 L.P. : plan théâtre gap A3 - page 1/1

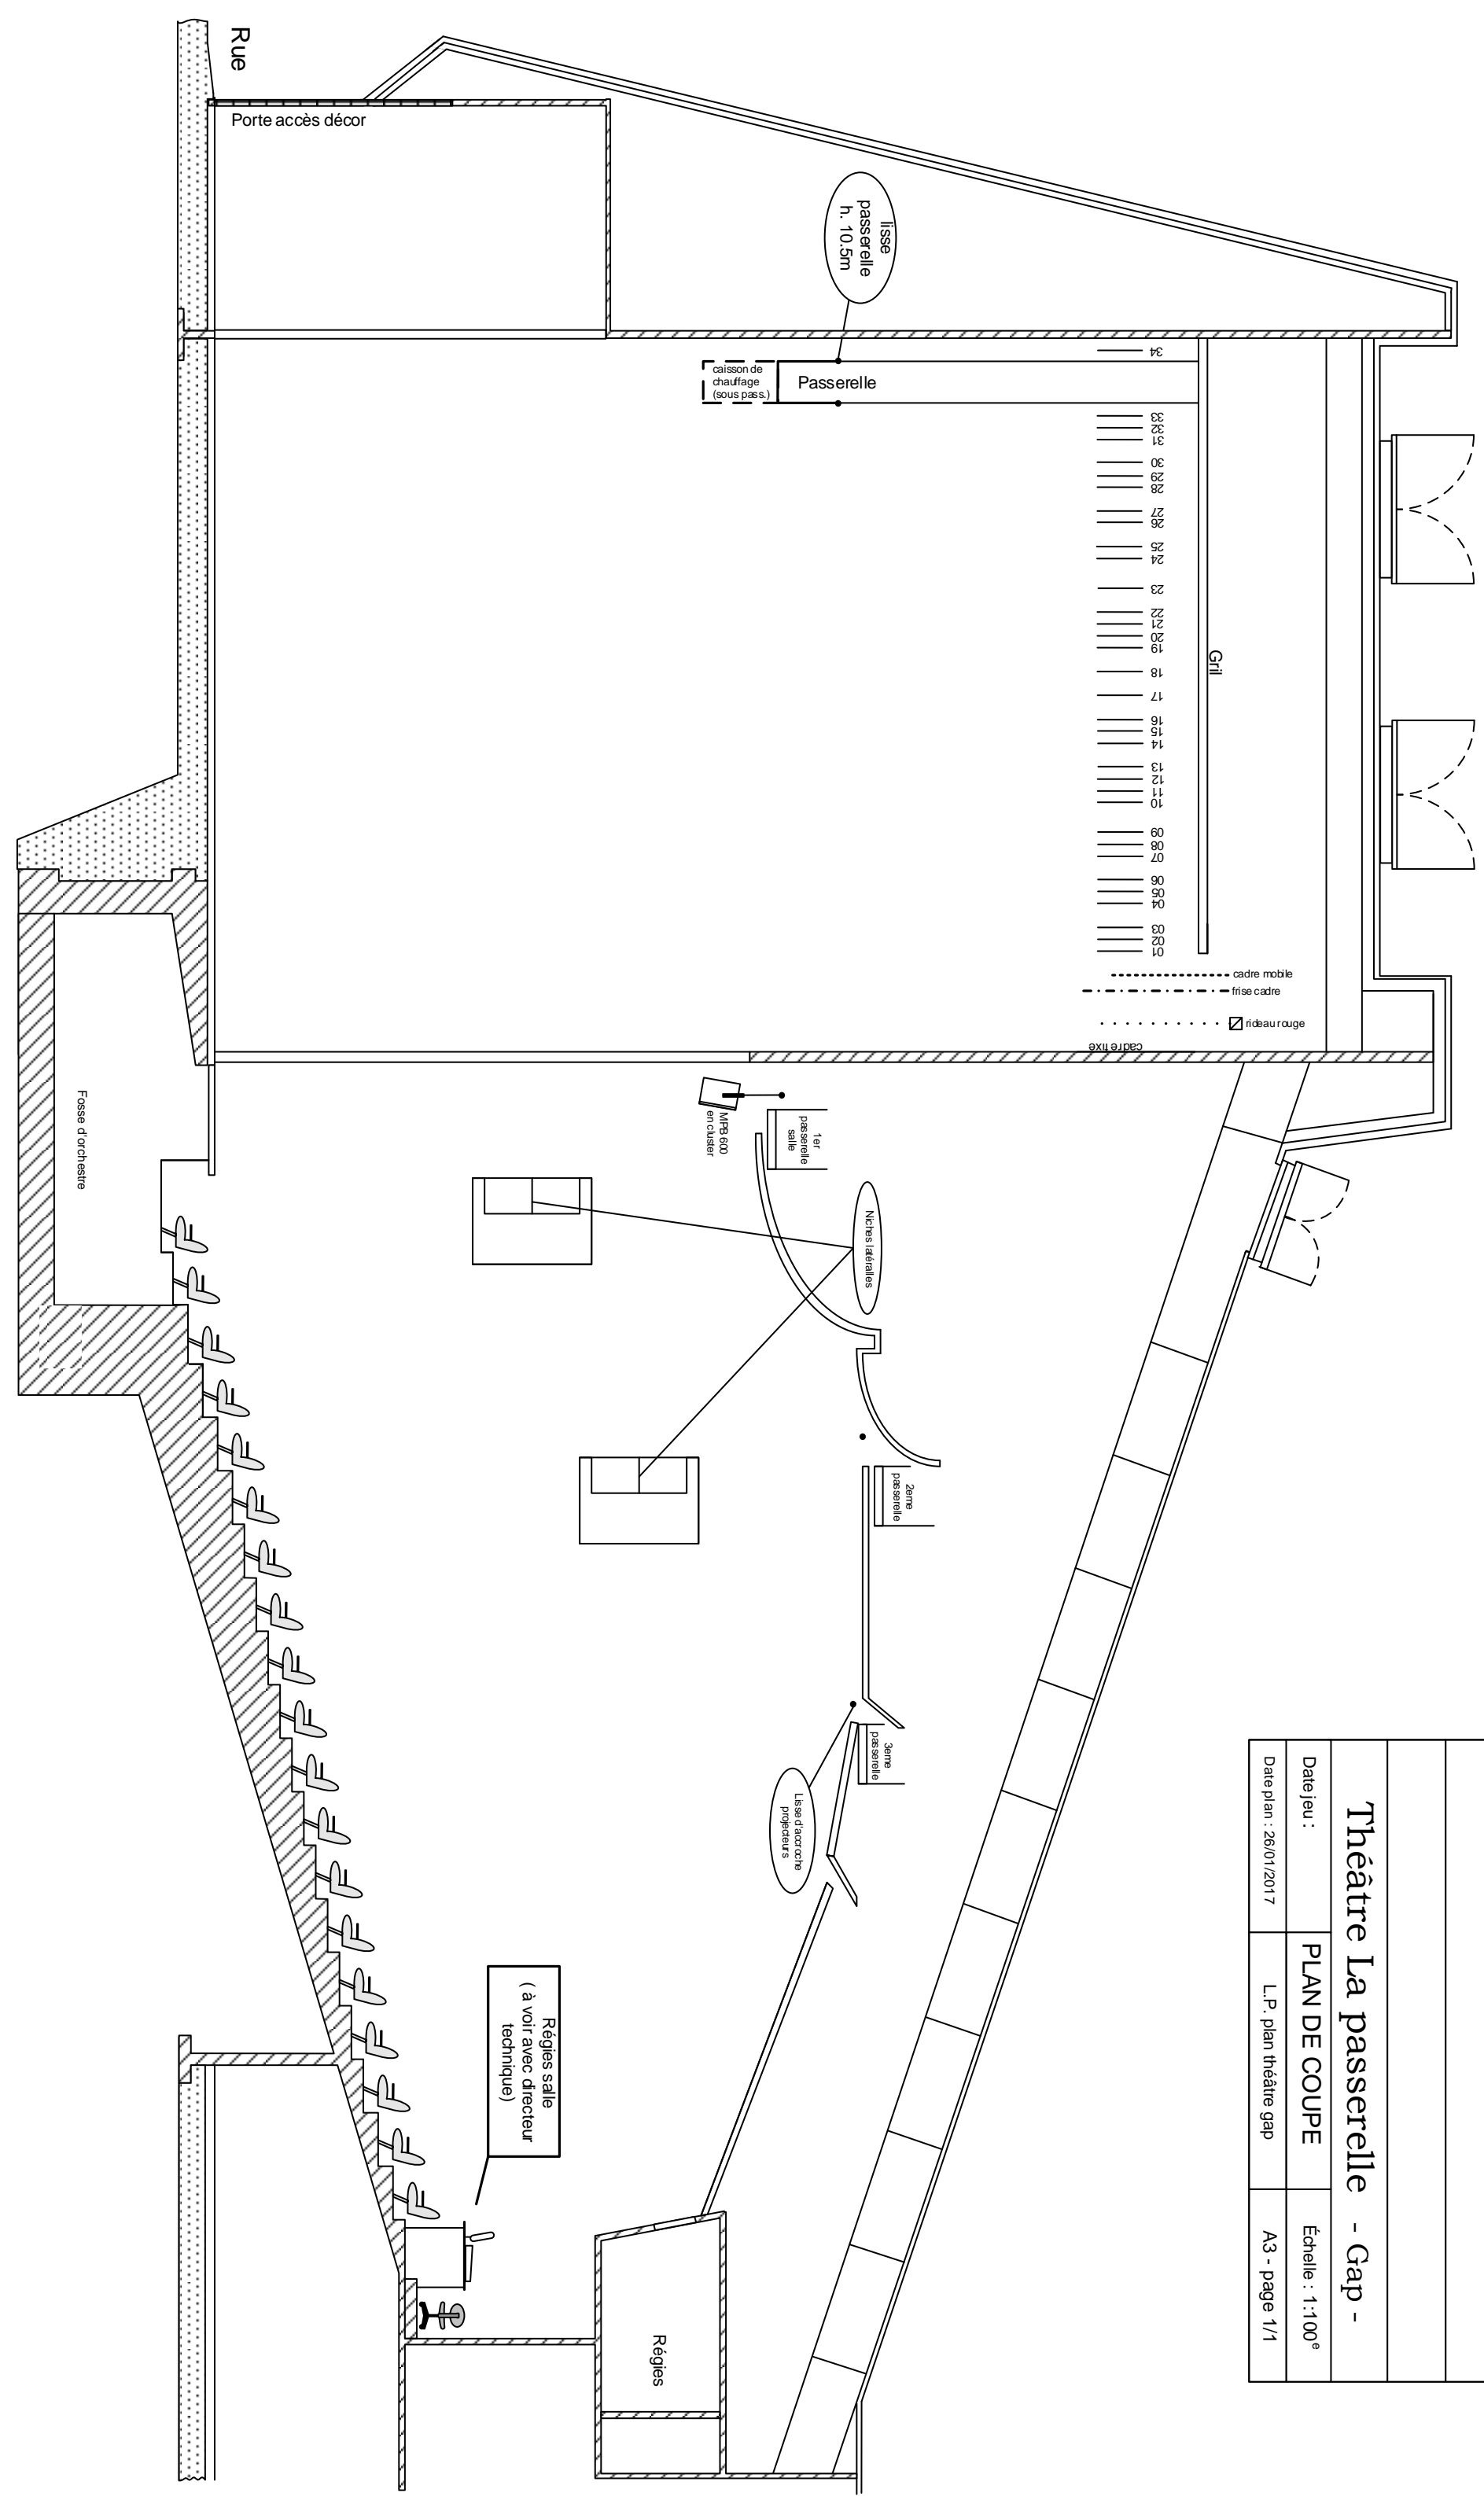

Théâtre La passerelle - Gap -
 Date jeu : PLAN DE COUPE Echelle : 1:100°
 Date plan : 26/01/2017 L.P. : plan théâtre gap A3 - page 1/1